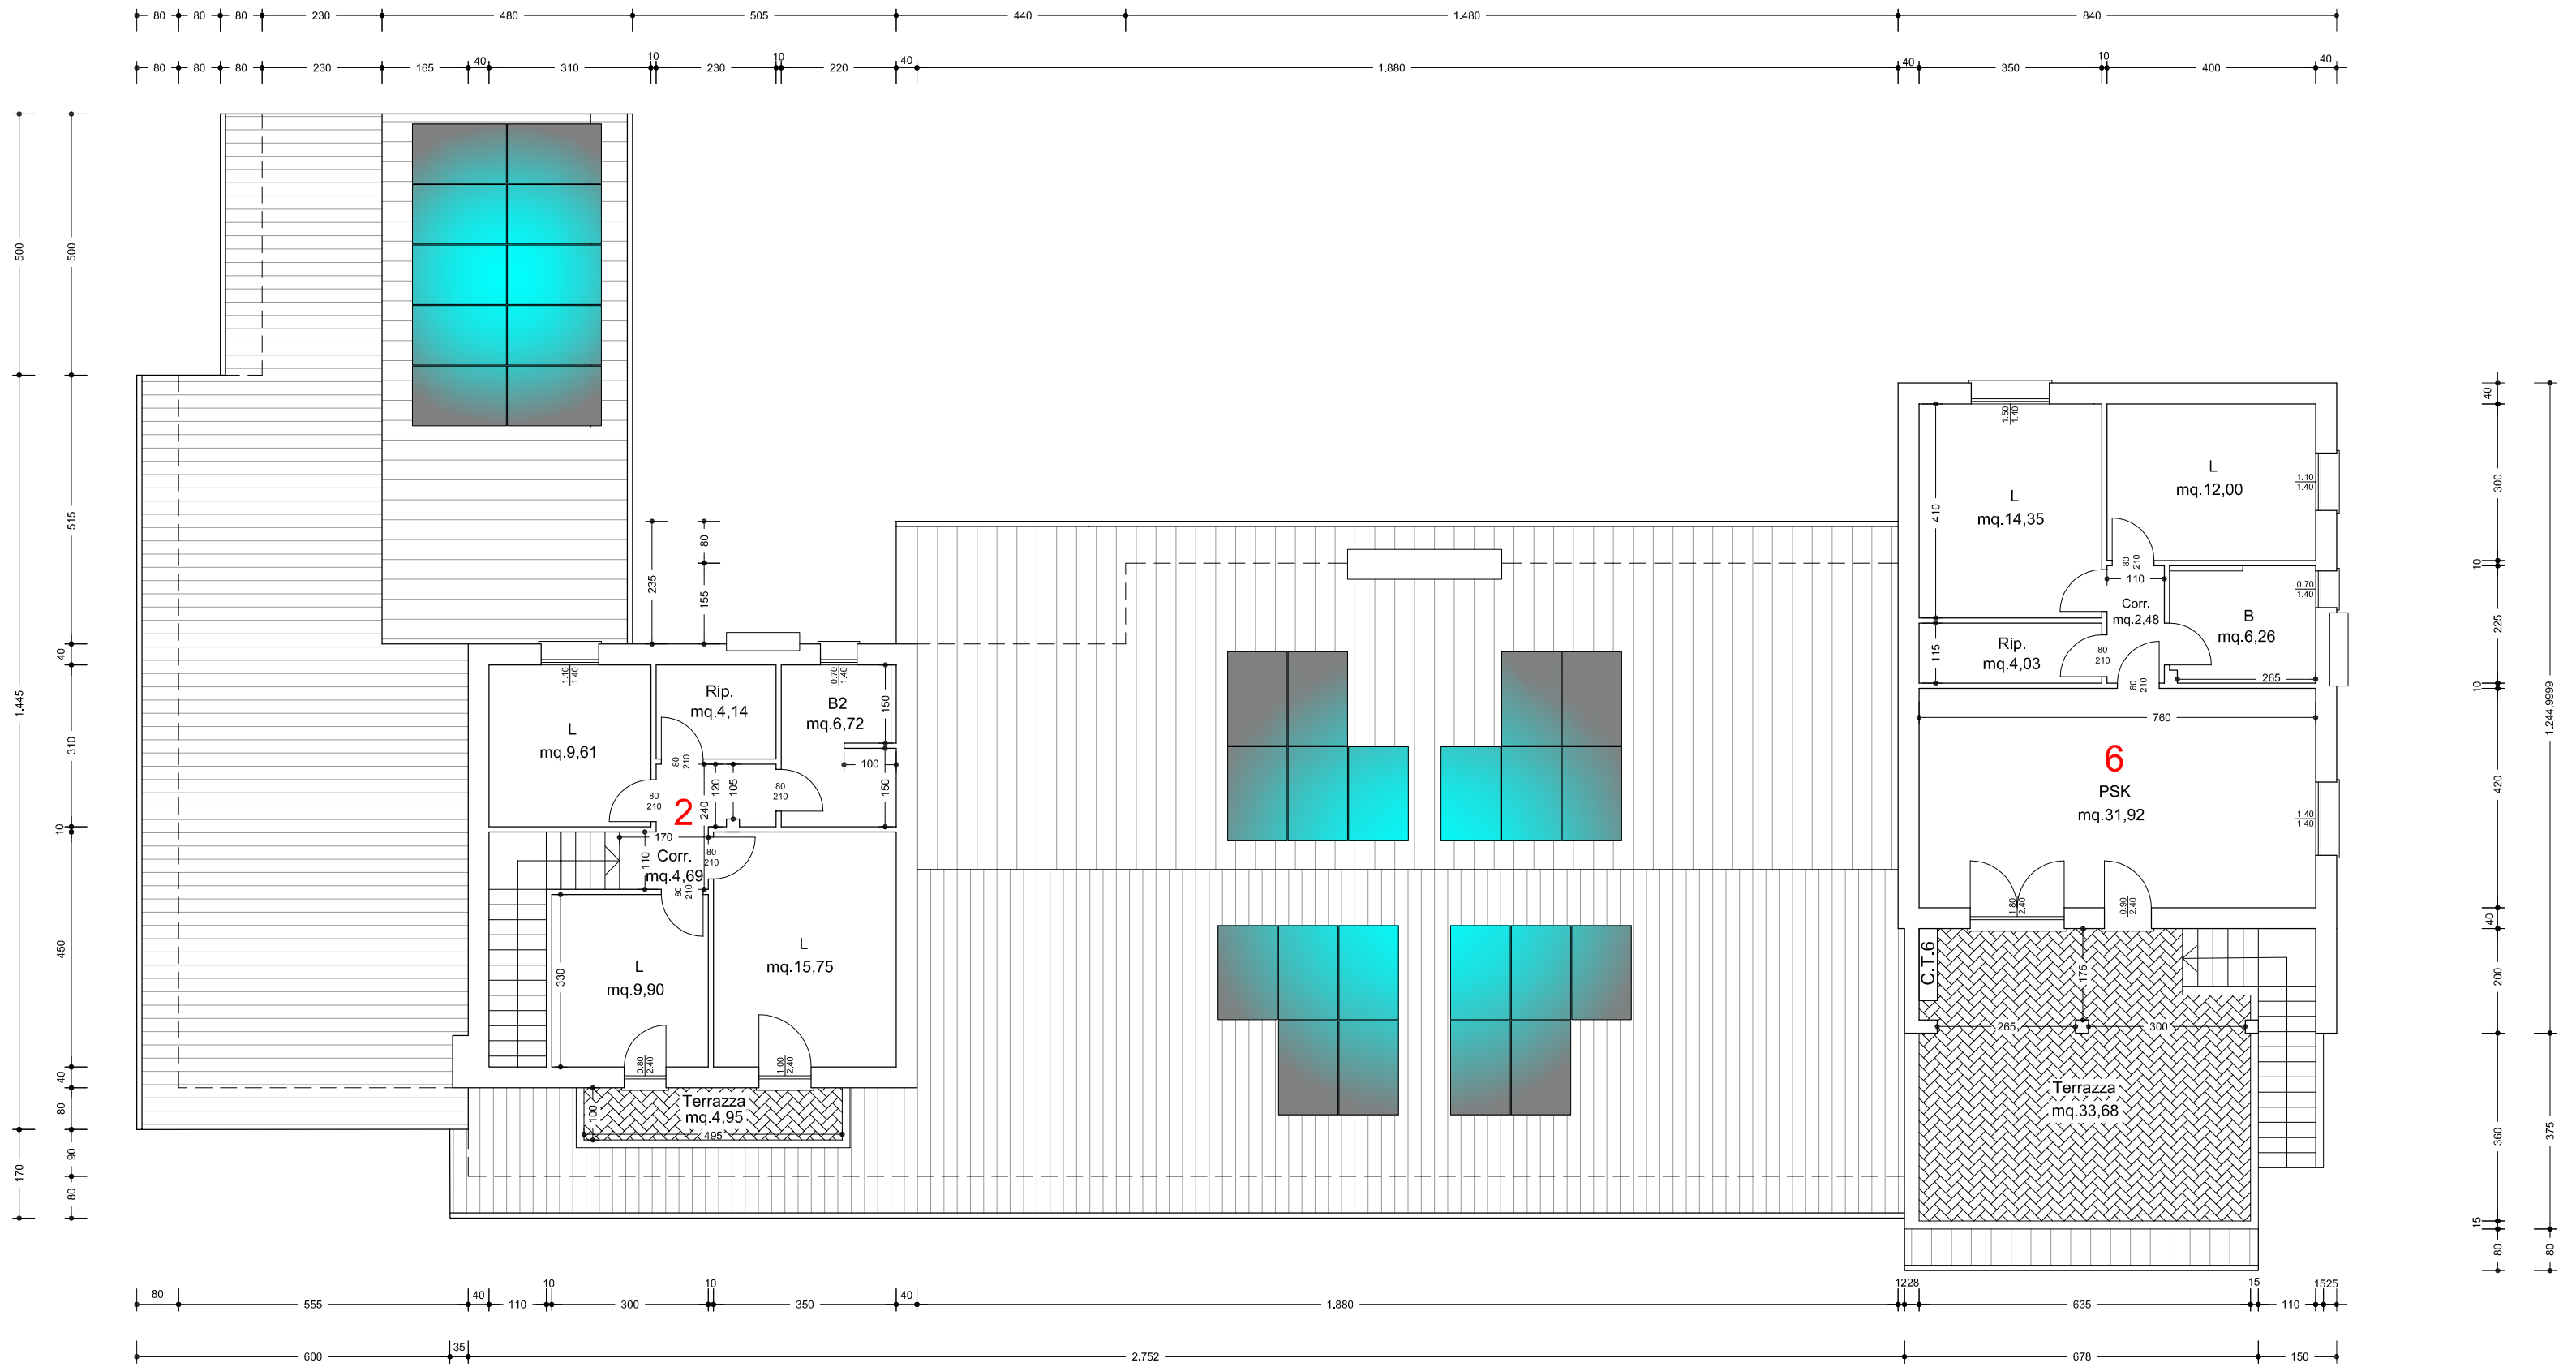PIANTA PIANO PRIMO